


Y 85041.723
X 79055.807

Y 86244.809
X 78664.899

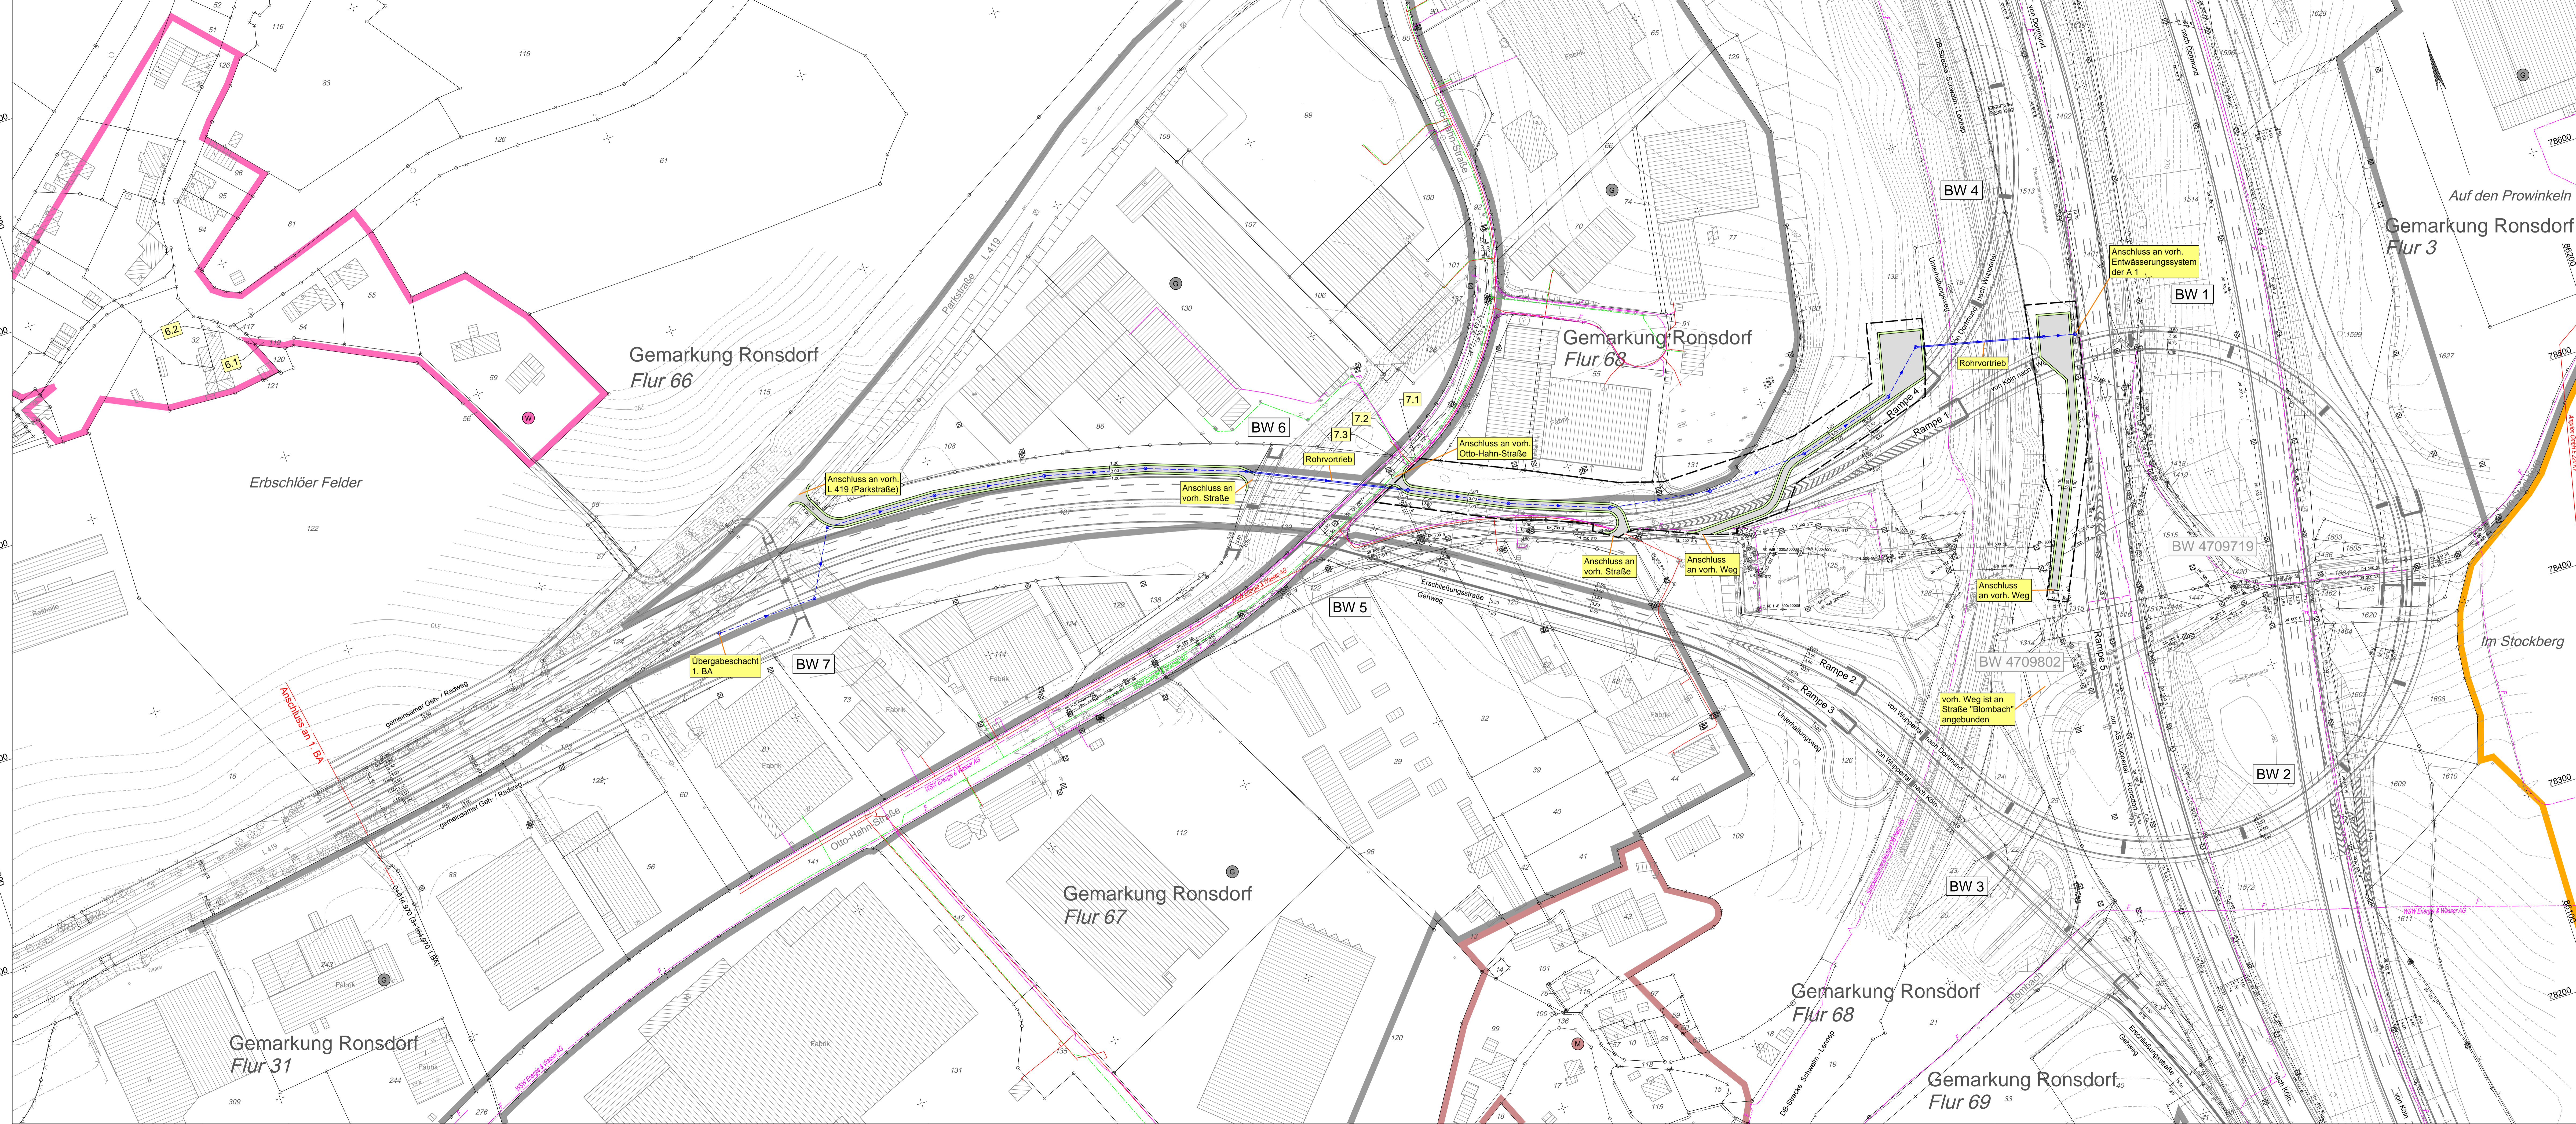

Y 25 84870.527
X 56 78528.923

Y 86073.612
X 78138.014

Zeichenerklärung

- Planung**
- Regenwasserleitung
 - Regenwasserleitung (Rohrvortrieb)
 - Prüfschacht
 - Unterhaltungsweg
 - Baufeldgrenze
- Gebiete und Flächen**
- Wohnbaufläche
 - gemischte Baufläche
 - gewerbliche Baufläche
 - Sonderbaufläche
 - Gemeinbedarf

Gebiete und Flächen
 Ausbau der L 419, II. BA
 Flächennutzungsplan der Stadt Wuppertal 2005 mit Kennzeichnung der Änderungsverfahren
 Erstellt am 06.11.2013

Info zum Lage- bzw. Höhenbezug
 Lagebezug: Sondernetz StraßenNRW, Annäherung an Netz 77 und an Langstrecken-Polygon der BAB 1
 Höhenbezug: NN

Satzungsgemäß ausgelegen
 in der Zeit vom _____ bis _____
 in der Gemeinde _____

Zeit und Ort der Auslegung sind rechtzeitig vor Beginn der Auslegung ortsüblich bekannt gemacht worden.

Gemeinde: _____
 (Dienstsigel)

(Unterschrift)

Bearbeitung: Ingenieurbüro für Verkehrsplanung F.-D. Thomas <small>Commercieller Höhe 45 - 41812 Erkelenz</small>	Datum	Zeichen
	Bearb.: 12.04.2017	Kla.
	Gez.: 12.04.2017	Bo.
	Gepr.: 12.04.2017	Th.

Regionalniederlassung Rhein-Berg Außenstelle Köln Deuts-Kalken-Straße 18-26 50679 Köln	Straßen.NRW Projekt-Nr.: 43-9375

Nr.	Art der Änderung	Datum	Zeichen

FESTSTELLUNGSENTWURF

Landesbetrieb Straßenbau Nordrhein-Westfalen	Unterlage / Blatt-Nr.: 8 / 3a
L 419: NK 4709050 in Richtung NK 4709152	Entwässerungslageplan
	Maßstab: 1:1000

L 419 Ausbau in Wuppertal
 vom Übergabeschacht des 1.BA bis zum Anschluss an das Entwässerungsnetz der A 1

Aufgestellt: Köln, den 25.04.2017
 Die Leiterin der Regionalniederlassung Rhein-Berg
 im Auftrag
 gez.: Willi Kolks