

Öffentliche Plätze in Wuppertal

Der Lienhardplatz

Der Lienhardplatz ist ein innerstädtischer Markt- und Stadtplatz im Wuppertaler Stadtteil Vohwinkel, der einzige in diesem drittgrößten Stadtteil. Der Platz liegt zwischen der Bahnstraße und der Kaiserstraße, die Lienhardstraße ist ein Teil des Platzes und wird auch als Parkplatz genutzt. Er liegt in der Nähe der Bahnstrecke Düsseldorf–Elberfeld und des Bahnhofs Vohwinkel.

Fläche: ~ 2100m²

Maße: ca. 72x32 Meter

Max. Personenanzahl:
6000 Pax

Max. Traglast:
7,5 Tonnen

Starkstrom vor Ort

Wasser- und
Abwasserzugänge vor Ort



Der Lienhardplatz ist gut an den ÖPNV angebunden

Bahnhof Vohwinkel

Der Bahnhof Vohwinkel befindet sich in unmittelbarer Nähe zum Lienhardplatz. Hier halten S- und Regional Bahnen.

Bushaltestellen

An den Haltestellen "Bruchstraße" und "Lienhardplatz" halten diverse Bus-Linien.

Parkplätze

Am Bahnhof Vohwinkel befindet sich ein großer Parkplatz. Dies ermöglicht die Anreise mit dem PKW.







Laurentiusplatz

Lageplan mit Feuerwehraufstellfläche

Für das Genehmigungsverfahren mit den Behörden benötigen Sie einen maßstabgetreuen Lageplan mit allen Aufbauten sowie Flucht- und Rettungswegen. In dem Lageplan rechts ist bereits die Feuerwehraufstellfläche eingezeichnet. Diese muss frei von Aufbauten bleiben. Den Plan im Maßstab 1:350 in DinA3 können Sie über den folgenden Button herunterladen.

Herunterladen

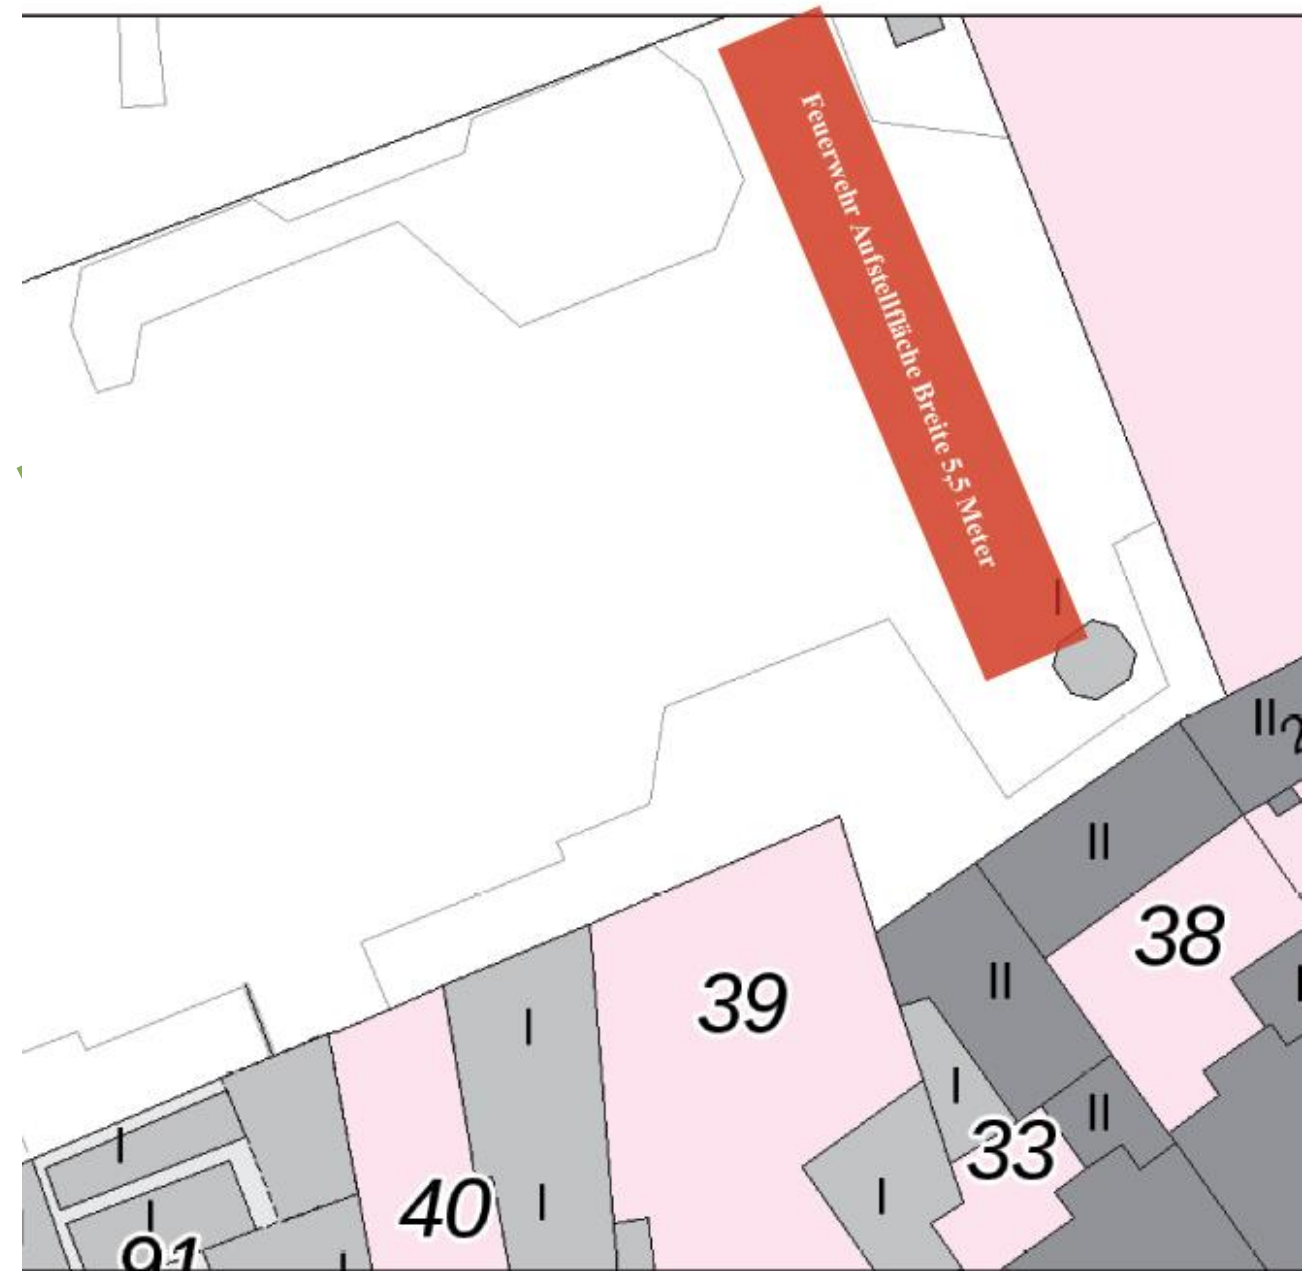

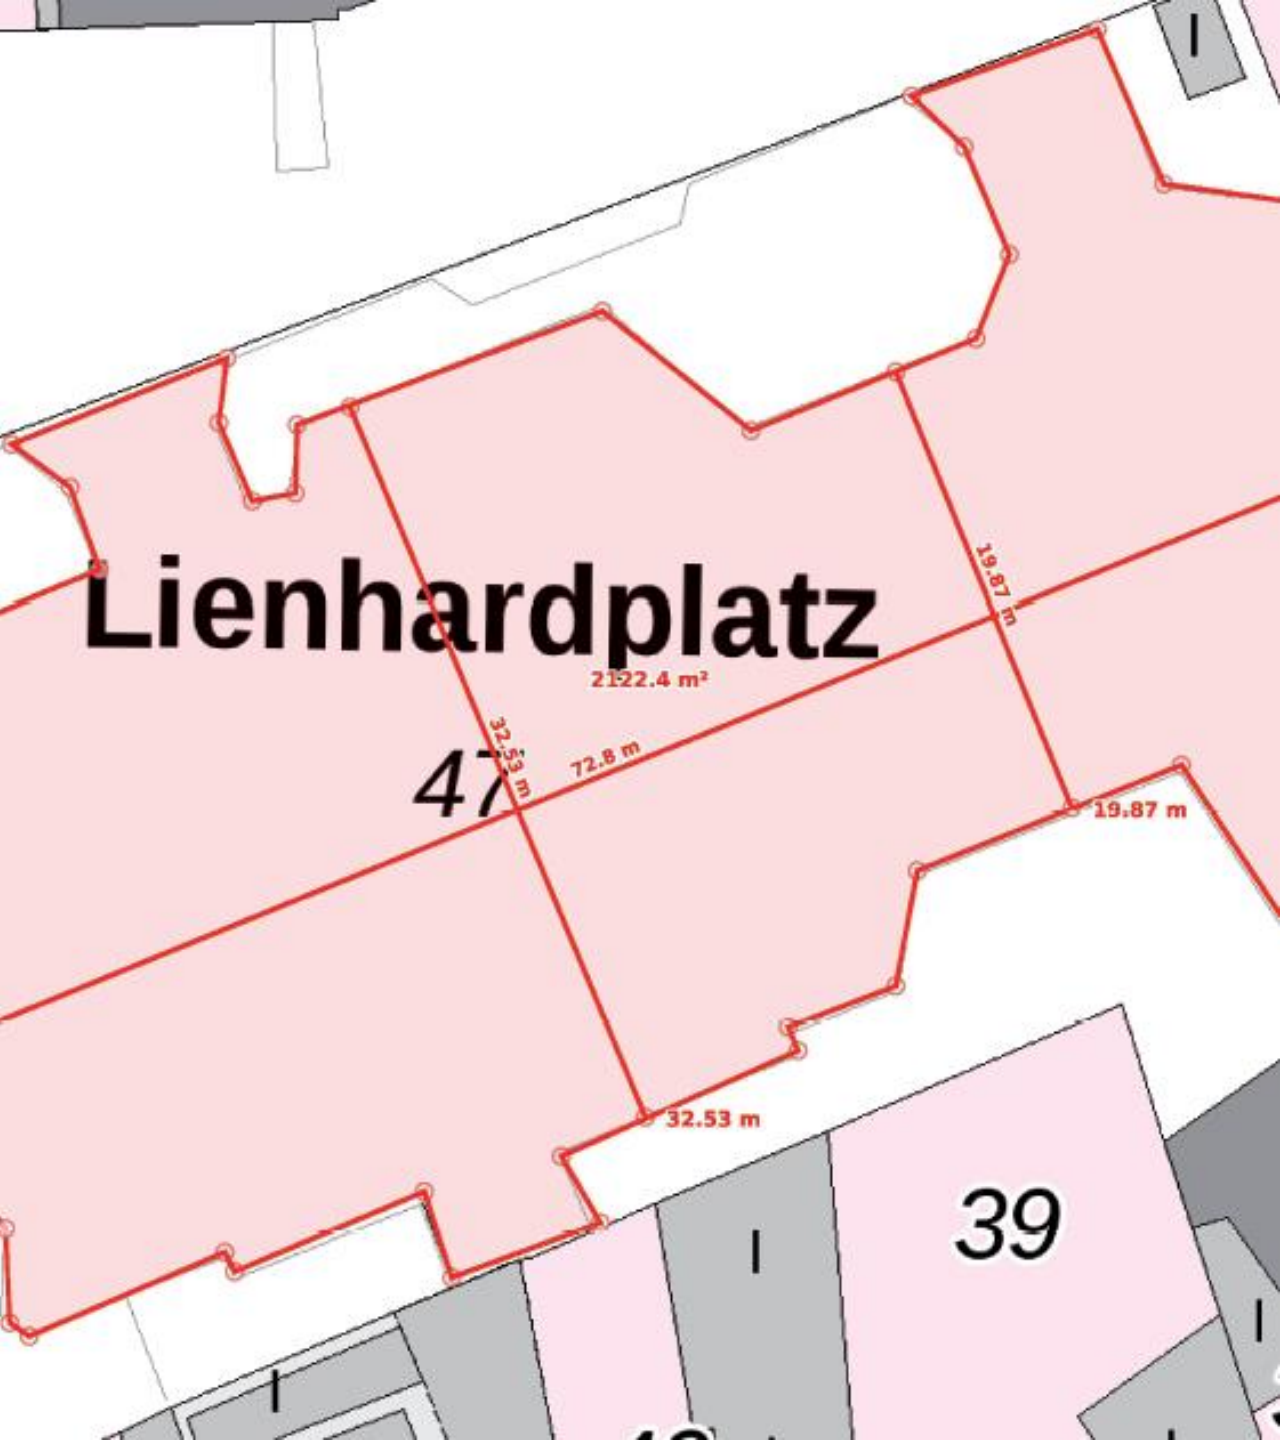

Laurentiusplatz

Lageplan mit Maßen

Den Lageplan mit den Maßen des Lienhardplatzes können Sie über den folgenden Button herunterladen.

Um eigene Messungen vorzunehmen können Sie unter dem folgenden Link auf das kostenfreie Tool "Tim-Online 2.0" der Bezirksregierung Köln zurückgreifen:

[Tim-Online 2.0](#)

Herunterladen


Laurentiusplatz

Technische Infrastruktur

Auf der rechten Seite finden Sie einen Plan mit der technischen Infrastruktur des Platzes. Eingezeichnet sind alle verfügbaren Strom- und Wasseranschlüsse sowie die Abwasserzugänge.

Den Plan im Maßstab 1:350 in DinA3 können Sie über den folgenden Button herunterladen.

Herunterladen

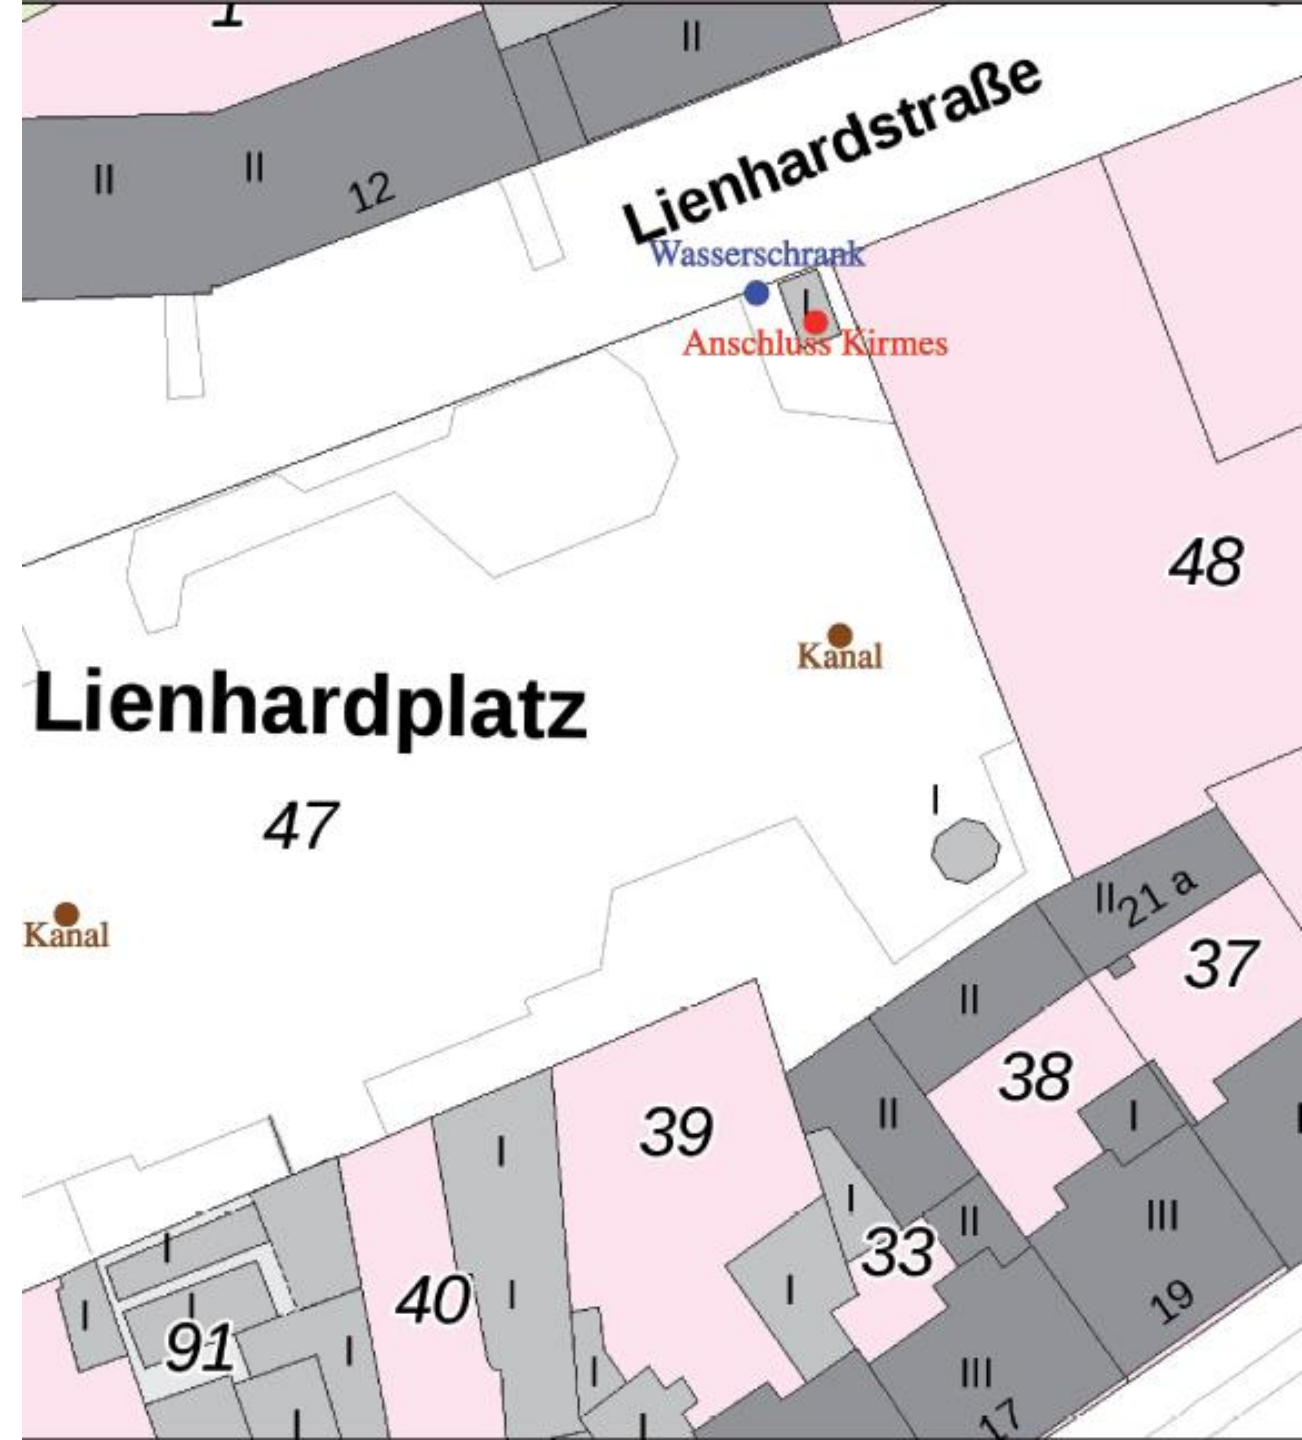


Laurentiusplatz

Blanko Lageplan

Sie möchten für Ihre interne Planung auf einen leeren Lageplan zurückgreifen? Dann können Sie diesen über den folgenden Button herunterladen. (Maßstab 1:350 in DinA3)

Herunterladen

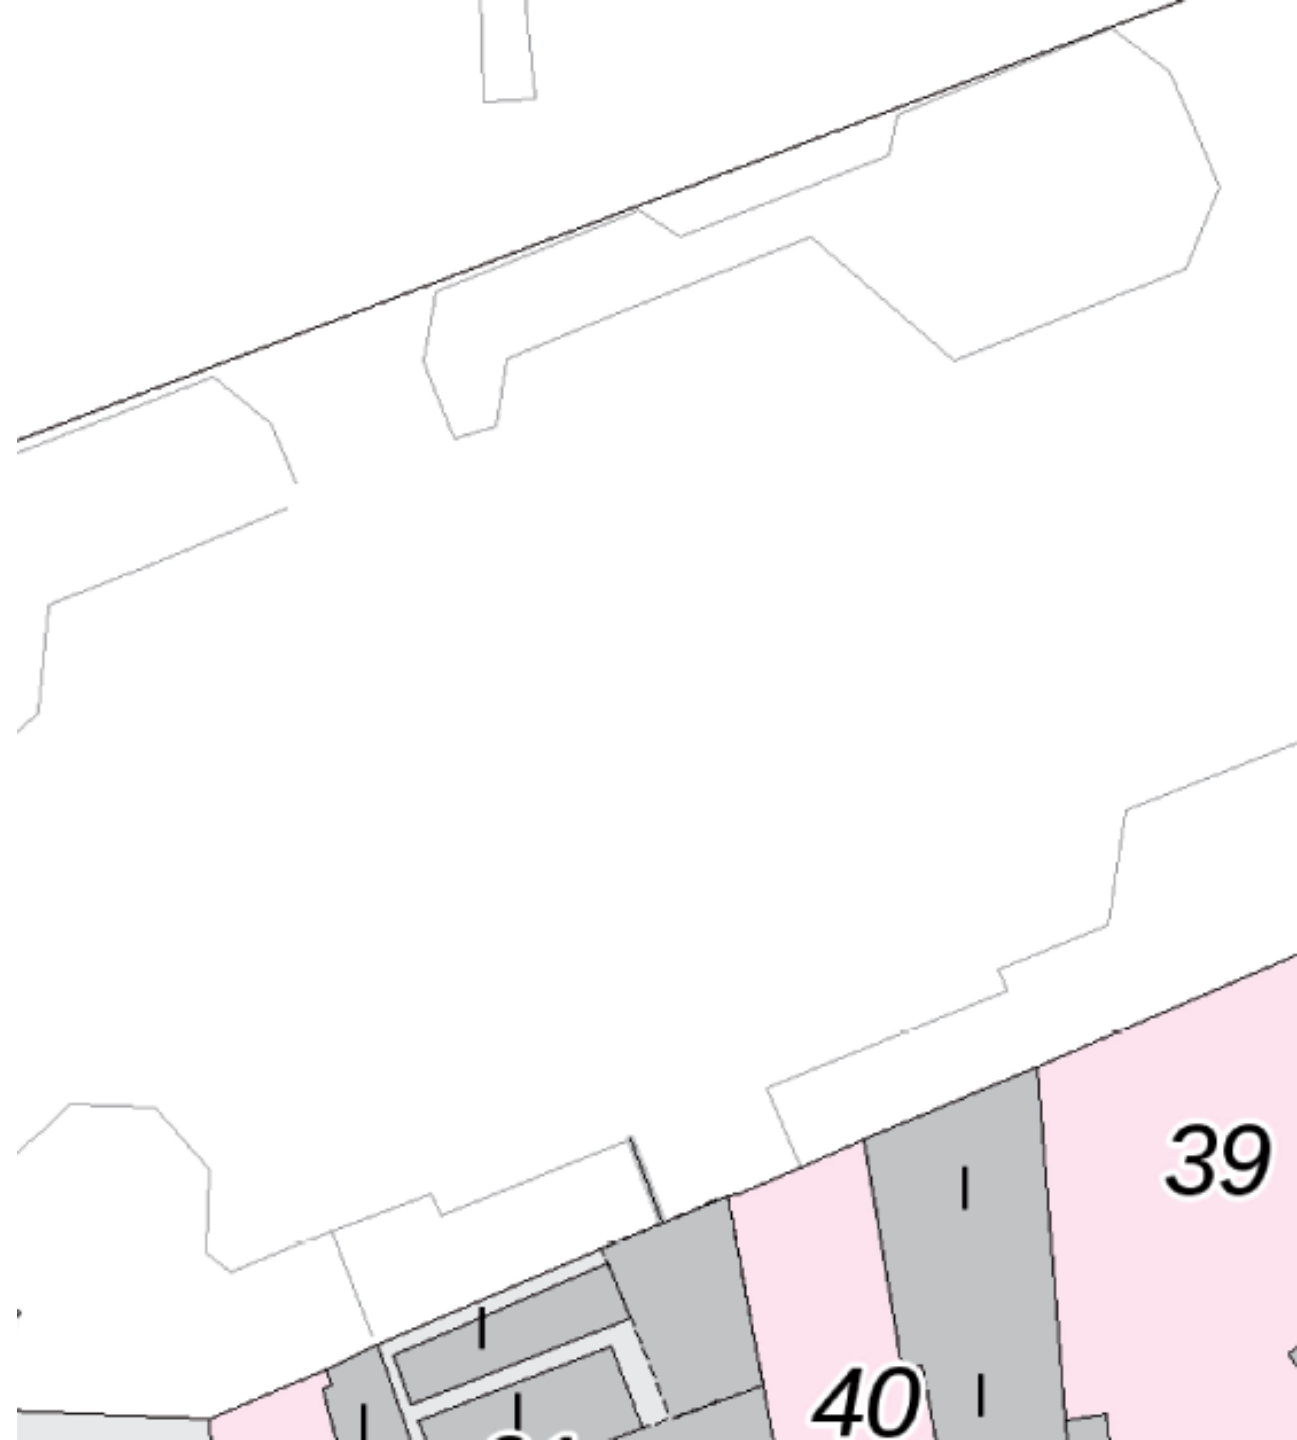

Kontakt

Adresse

Wuppertal Marketing GmbH
Friedrich-Engels-Allee 83
42285 Wuppertal

Kontakt

Bastian Zeise
Eventkoordinator
zeise@wuppertal-marketing.de
0202 563 4434

Homepage

www.wuppertal-marketing.de



Rechtlicher Hinweis

Bei allen angegebenen Informationen und Daten handelt es sich um einen kostenfreien Service der Wuppertal Marketing GmbH. Alle Pläne und Informationen wurden nach bestem Wissen und Gewissen zusammengestellt. Für deren Richtigkeit übernehmen wir keine Gewährleistung. Die Inhalte dieser Präsentation sind geistiges Eigentum der Wuppertal Marketing GmbH und sind urheberrechtlich geschützt. Die Weitergabe an Dritte, auch nur auszugsweise, Vervielfältigungen jeglicher Art oder die Veröffentlichung sind ohne schriftliche Zustimmung nicht zulässig. Bei Zustimmung zur Weitergabe oder Veröffentlichung der Präsentation, auch auszugsweise, ist eine namentliche Nennung der Wuppertal Marketing GmbH erforderlich. Jegliche Nutzung außerhalb der Kooperation mit der Wuppertal Marketing GmbH ist untersagt.