



Flächennutzungsplanänderung 67 „Reuterstraße / Lessingstraße“

Berichtigung gemäß § 13a BauGB im Rahmen des Bebauungsplanverfahrens 1204


Bisherige Fassung des Flächennutzungsplanes vom 17.01.2005

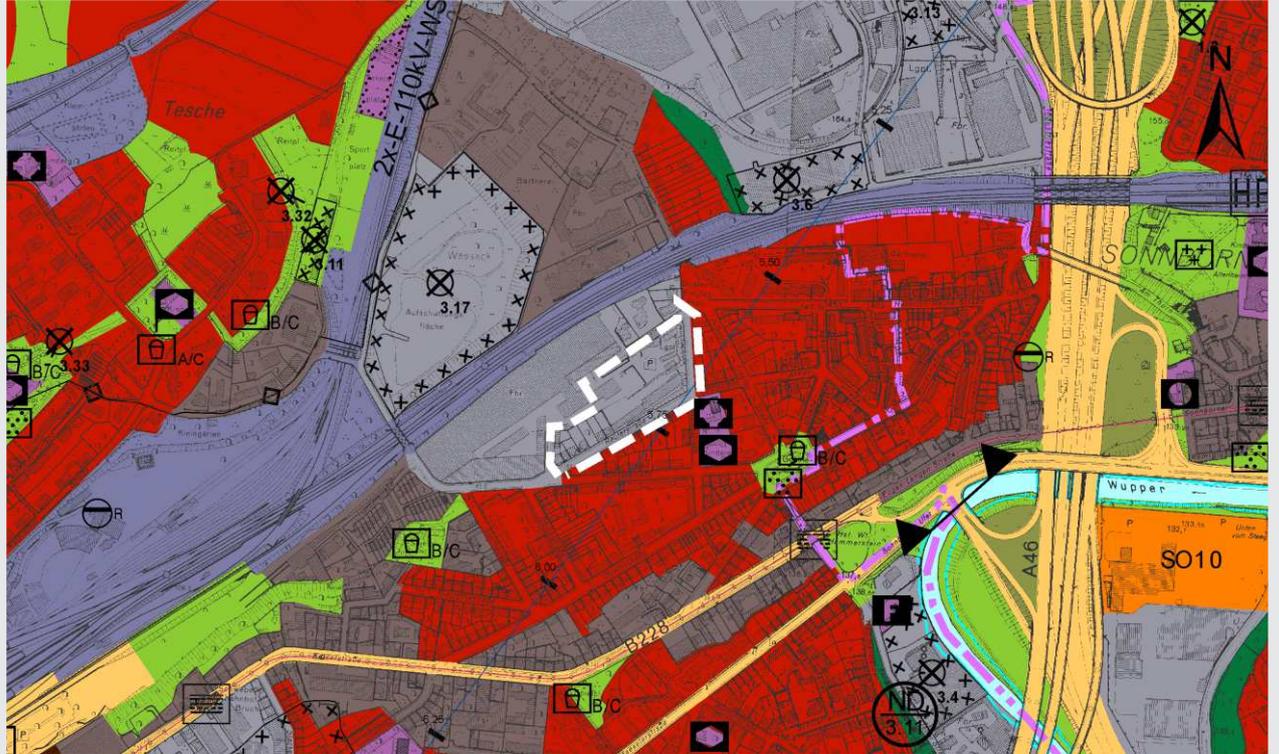

Geänderte Fassung 08.04.2015

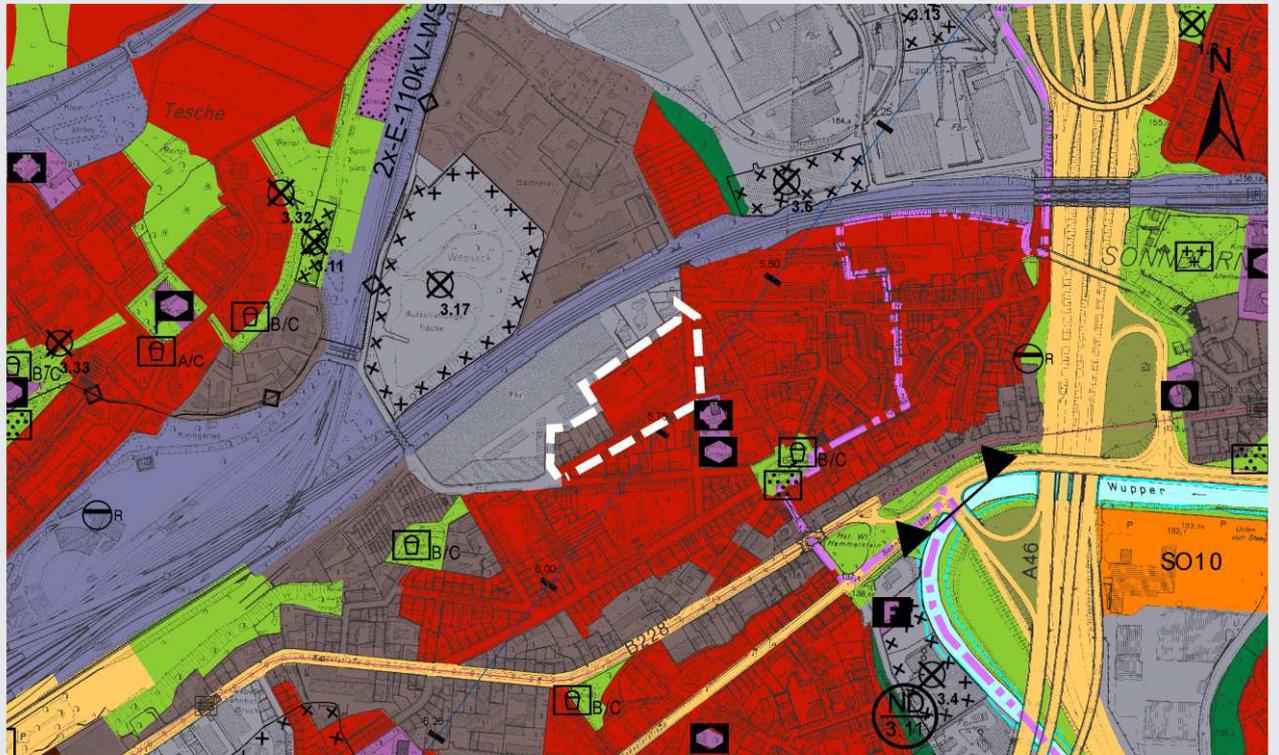

Maßstab 1 : 10.000

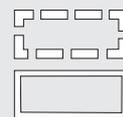

Änderungsbereich

rechtswirksame Änderung