



**Landschaftsplan
Wuppertal-Ost
Festsetzungskarte 1. Änderung**

Impressum:
Herausgeber: Stadt Wuppertal, Große Flurstr. 42249 Wuppertal
Bearbeitung: Ressort Umwelt, Grünflächen und Forsten
Kartographie, Druck und Vertrieb: Ressort Vermessung, Katasteramt und Geodaten

Kartengrundlage: Deutsche Grundkarte Maßstab 1:10 000
0 100 200 300 400 m

Teil B Stand: 03 / 2003

Blattübersicht:
**Landschaftsplan
Wuppertal - Ost**

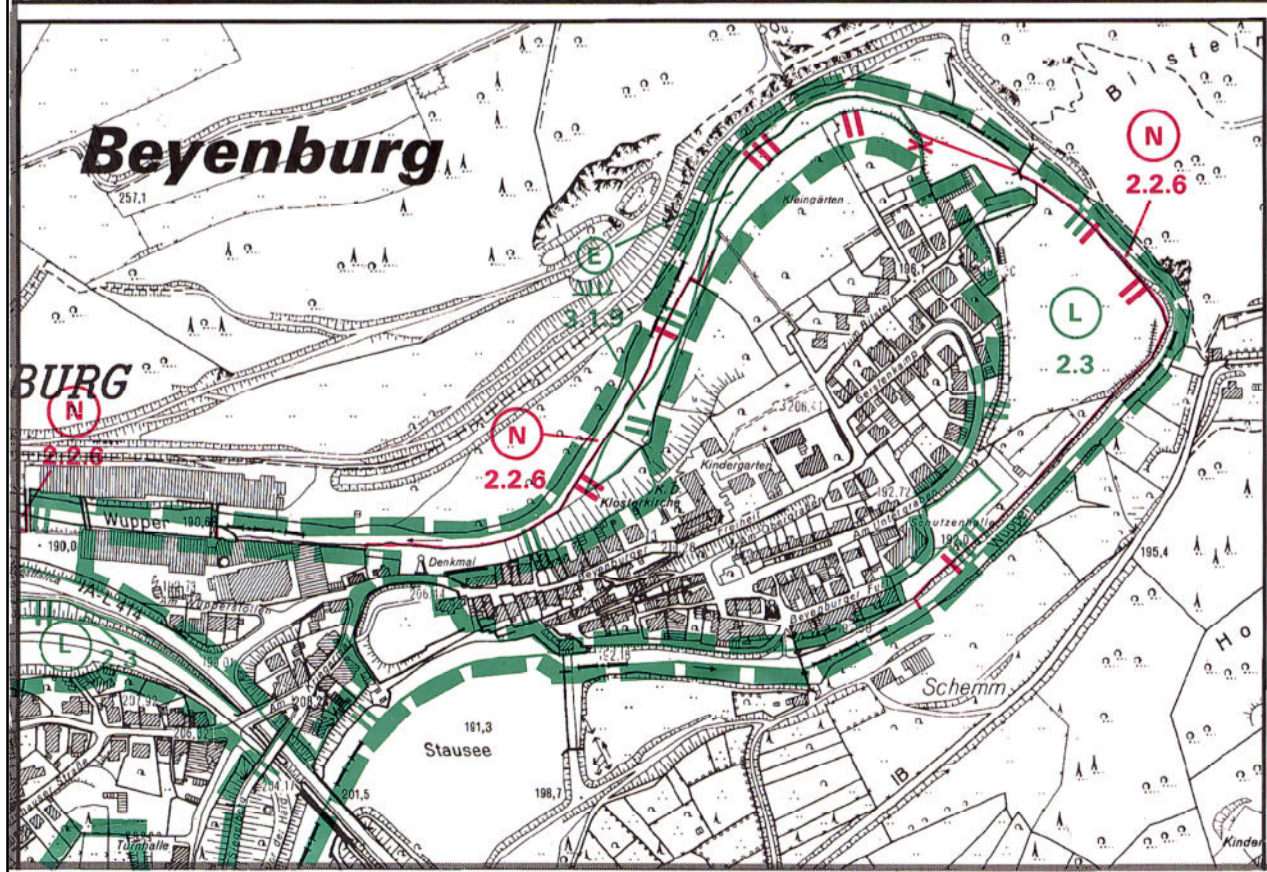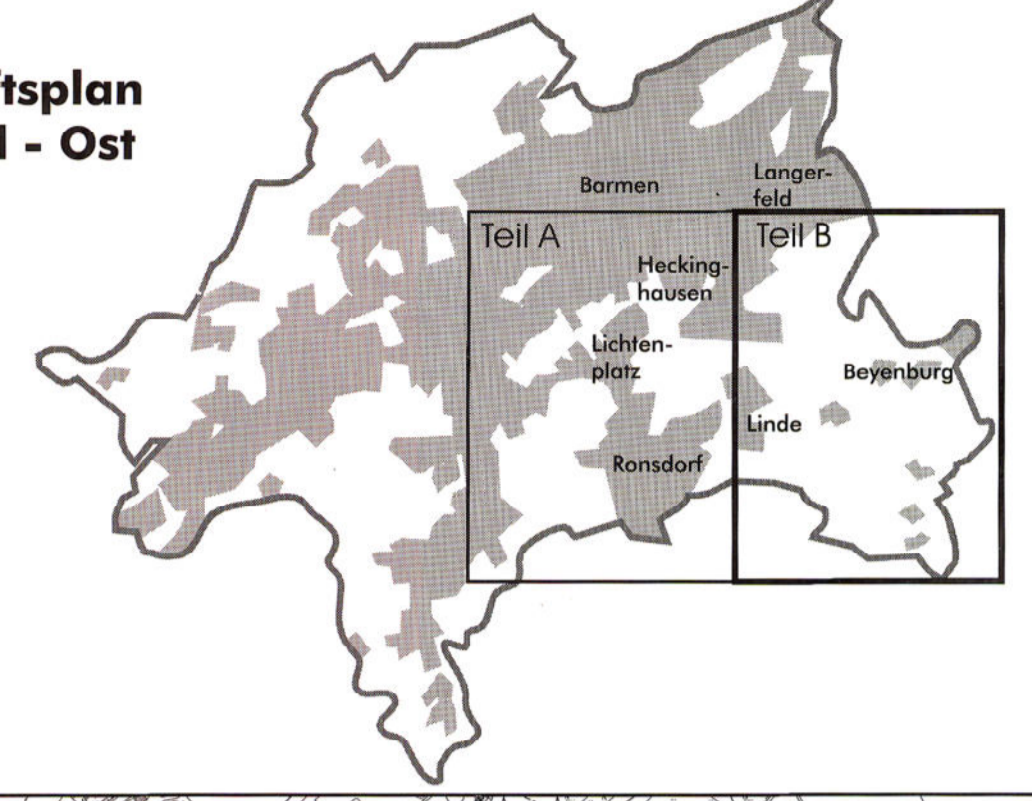

Die dunkelgrünen Eintragungen entsprechen dem rechtsverbindlichen Landschaftsplan, zuletzt bekannt gemacht am 26.03.2001.
Der Oberbürgermeister
Ressort Vermessung, Katasteramt und Geodaten
Wuppertal, den 19.03.03
B. Petzold, v.
Ressortleiter

Der Rat der Stadt hat am 27.05.2002 für diesen Plan zum 1. Änderungsverfahren die Aufstellung (§27(1) LG NW) beschlossen.
Farbe der Eintragung Wuppertal, den 04.03.03
K. K. K. K.
Oberbürgermeister

Der Rat der Stadt hat am 28.07.2003 für diesen Plan zum 1. Änderungsverfahren die Offenlegung (§27c(1) LG NW) beschlossen.
Farbe der Eintragung Wuppertal, den 04.03.03
K. K. K. K.
Oberbürgermeister

Dieser Plan ist vom 15.09.2003 bis zum 15.10.2003 öffentlich ausgelegt worden (§27c(1) LG NW).
Farbe der Eintragung Wuppertal, den 06.11.03
I. A.
Oberbürgermeister

Der Rat der Stadt hat am 29.03.2004 für diesen Plan den Satzungsbeschluss gemäß §16(2) LG NRW gefasst.
Farbe der Eintragung Wuppertal, den 12.03.04
K. K. K. K.
Oberbürgermeister

Dieser Plan ist gemäß §29(1) LG NRW mit Verfügung vom 05.08.04 genehmigt worden.
Die Bezirksregierung Düsseldorf, den 05.08.04
J. M. A. A.
Bezirksregierung

Der Rat der Stadt ist am 20.12.2004 den Auflagen und Maßgaben der Bezirksregierung beigetreten.
Farbe der Eintragung Wuppertal, den 01.01.2005
K. K. K. K.
Oberbürgermeister

Durch Aushang ab dem 29.03.2005 ist dieser Plan entsprechend den Auflagen und Maßgaben der Bezirksregierung vom 05.08.2004 ortsüblich bekannt gemacht worden (§28a LG NRW).
Der Oberbürgermeister
Ressort Vermessung, Katasteramt und Geodaten
Wuppertal, den 29.03.05
I. A.
K. K. K. K.