



ZEICHENERKLÄRUNG	
Vermessung	Stadtgrundkarte
○ Topographischer Punkt	○ Grenzpunkt mit Abmarkung
● Nordpfeil	● Grenzpunkt, Abmarkung nach Quellenlage
— Topographische Linie	⊙ Bankfiliale (WFG)
	⊗ Gaststätte, Restaurant
	⊙ Polizei
	⊙ Grünanlage, Grünfläche
	⊙ Fußweg, Gang
	⊙ Uniformer (Gebäude und Bauwerk)
	⊙ Gebüsch, Hecke, Kriech
	⊙ Punktart 3030
	— Mauer, Treppe, Sonstiges Bauwerk
	--- Brücke
	--- Ausgabekopf-Trennlinie, Seilbahnen/Lifte
	--- Strittige Grenze
	--- Flurgrenze
	--- Flurstücksgrenze
	--- Carport: Gebäude (verfallen, geplant, im Bau)
	--- Besondere Gebäudelinie
	--- offene Gebäudelinie
	--- Gebäude
	--- Fahrbahngrenzlinie, überdeckt
	--- Arkade, Tiefgarage (Bauteil)
	--- Tiefgarage
	--- Nutzungsartengrenze
	--- Fahrbahngrenzlinie
	--- Gebäude, in ihrer Lage nur ungefähr bekannt
	67 Flurstücknummer
	Wupper Fließgewässer, Gewässermerkmal
	Scholl-Platz Bauwerk, Industrie, Nutzung
	48 Hausnummern NRW
	■ Wohnhaus, Hochhaus
	■ Carport, Wirtschafts-/Gewerbegebäude
	■ Gebäude für öffentliche Zwecke

Hinweis:
 Wird Papier als Datenträger benutzt, ist der Papierverzug am Quadratnetz zu überprüfen.
 Die Gebäude und Topographie sind nachrichtlich aus der Stadtgrundkarte ABK übernommen. Deren Lage und Aktualität sind nicht überprüft.
 Benötigen Sie grundsätzlich Grenzen/ Grenzabstände für Ihre Planung, ist eine Grenzuntersuchung erforderlich. Setzen Sie sich hierfür mit dem Vermessungsamt (R 102.1) in Verbindung.
 Weitergabe sowie Vervielfältigung dieser Unterlage, Verwertung und Mitteilung ihres Inhalts ist nicht gestattet, so weit nicht ausdrücklich zugestanden.
 Zuwiderhandlungen verpflichten zu Schadenersatz.
 Alle Rechte vorbehalten.



Geschäftsbereich 1: Stadtentwicklung, Bauen und Mobilität
 Ressort 102: Vermessung, Katasteramt und Geodaten
 Abt.: 102.1 Stadtvermessung

Projekt	Werth	Auftragsart	Entwurfsgrundlage
Planart	Digitaler Datenbestand der Stadtgrundkarte - ohne Ortsvergleich -	Blattnummer	1
		Maßstab	1:500

Geodätische Grundlagen:	Parametereinstellung:	km²
Lagefestpunktfeld: ETRS 89 / UTM	UTM Maßstabreduktion: 0,99975	374 81
Höhenfestpunktfeld: NHN2016- Höhen	Maßstabreduktion vor Ort: -2,5 cm auf 100 m	
	mittlerer Rechtswert: xxx,xxx km	
	Einradius: 6383 km	
	mittlere ellipsoide Höhe: 290,00 m	

Ortlich gemessen	Angefertigt	Auftragsnummer	ÜG- Auftrag	Blattübersichten	Anzahl
		2401181	2401181	Übersichtsplan	1
				Lageplan	1
				Längsschnitt	1
				Querschnitt	1
				DWG / PDF	1/1
				Planographische Eintragung	1

Auftraggeber	01. Juli 2024	Auftragsnummer	Letzter Planstand
R 302.3 B. Müntzenberg	<i>Abteilung</i>	2401181	Juli 2024



ZEICHENERKLÄRUNG	
Vermessung	Stadtgrundkarte
○ Topographischer Punkt	○ Grenzpkt mit Abmarkung
— Topographische Linie	• Grenzpunkt, Abmarkung nach Quellenlage
	× Gaststätte, Restaurant
	† Kirche
	••• Grünanlage, Grünfläche
	— Mauer, Treppe, Sonstiges Bauwerk
	- - - - - Brücke
	■ • • • ■ Flurgrenze
	— Flurstücksgrenze
	- - - - - Carport; Gebäude (verfallen, geplant, im Bau)
	••••• Gebäude unterirdisch
	- - - - - offene Gebäudelinie
	— Gebäude
	••••• Fahrbahnbegrenzungslinie, überdeckt
	— Arkade; Tiefgarage (Bauteil)
	— Nutzungsartengrenze
	— Fahrbahnbegrenzungslinie
	- - - - - Gebäude, in ihrer Lage nur ungefähr bekannt
	84 Flurstücksnummer
	Alter Markt Bauwerk, Industrie, Nutzung
	8 Hausnummern NRW
	■ Wohnhaus, Hochhaus
	■ Carport, Wirtschafts-/Gewerbegebäude
	■ Gebäude für öffentliche Zwecke

Hinweis:

Wird Papier als Datenträger benutzt, ist der Papierverzug am Quadratnetz zu überprüfen.

Die Gebäude und Topographie sind nachrichtlich aus der Stadtgrundkarte/ ABK übernommen. Deren Lage und Aktualität sind nicht überprüft.

Benötigen Sie grundsätzlich Grenzen/ Grenzabstände für Ihre Planung, ist eine Grenzuntersuchung erforderlich. Setzen Sie sich hierfür mit dem Vermessungsamt (R 102.1) in Verbindung.

Weitergabe sowie Vervielfältigung dieser Unterlage, Verwertung und Mitteilung ihres Inhalts ist nicht gestattet, so weit nicht ausdrücklich zugestanden. Zuwiderhandlungen verpflichten zu Schadenersatz. Alle Rechte vorbehalten.




Geschäftsbereich 1: Stadtentwicklung, Bauen und Mobilität
 Ressort 102: Vermessung, Katasteramt und Geodaten
 Abt.: 102.1 Stadtvermessung

Projekt	Alter Markt	Auftragsart	Entwurfsgrundlage
Planart	Digitaler Datenbestand der Stadtgrundkarte - ohne Ortsvergleich -	Blattnummer	1
		Maßstab	1:500

Geodätische Grundlagen:	Parametereinstellung:	km ²
Lagefestpunktfeld: ETRS 89 / UTM	UTM Maßstabsreduktion: 0,9996	374 81
Höhenfestpunktfeld: NHN2016- Höhen	Maßstabsreduktion vor Ort: 0,999754	
	Streckenreduktion: -2,5 cm auf 100 m	
	mittlerer Rechtswert: 374,250 km	
	Erdradius: 6383 km	
	mittlere ellipsoidische Höhe: 290,00 m	

Örtlich gemessen	Angefertigt	Auftragsnummer	GG- Auftrag	Blattübersichten	Anzahl
	Juli 2024 R. Gallen Tel.: 0202 563 5056	2401181	2401181	Übersichtsplan	--
				Lageplan	1
				Längenschnitt	--
				Querprofile	--
				DWG / PDF	1/1
				Planungrechtliche Eintragung	
				Berechnung d. Entwurfs- und Absteckungselemente	

Auftraggeber	01. Juli 2024	Auftragsnummer	Letzter Planstand
R 302.3 B. Müntzenberg	<i>Wabner-Wenken</i> Abteilungsleiterin (Wabner-Wenken)	2401181	Juli 2024

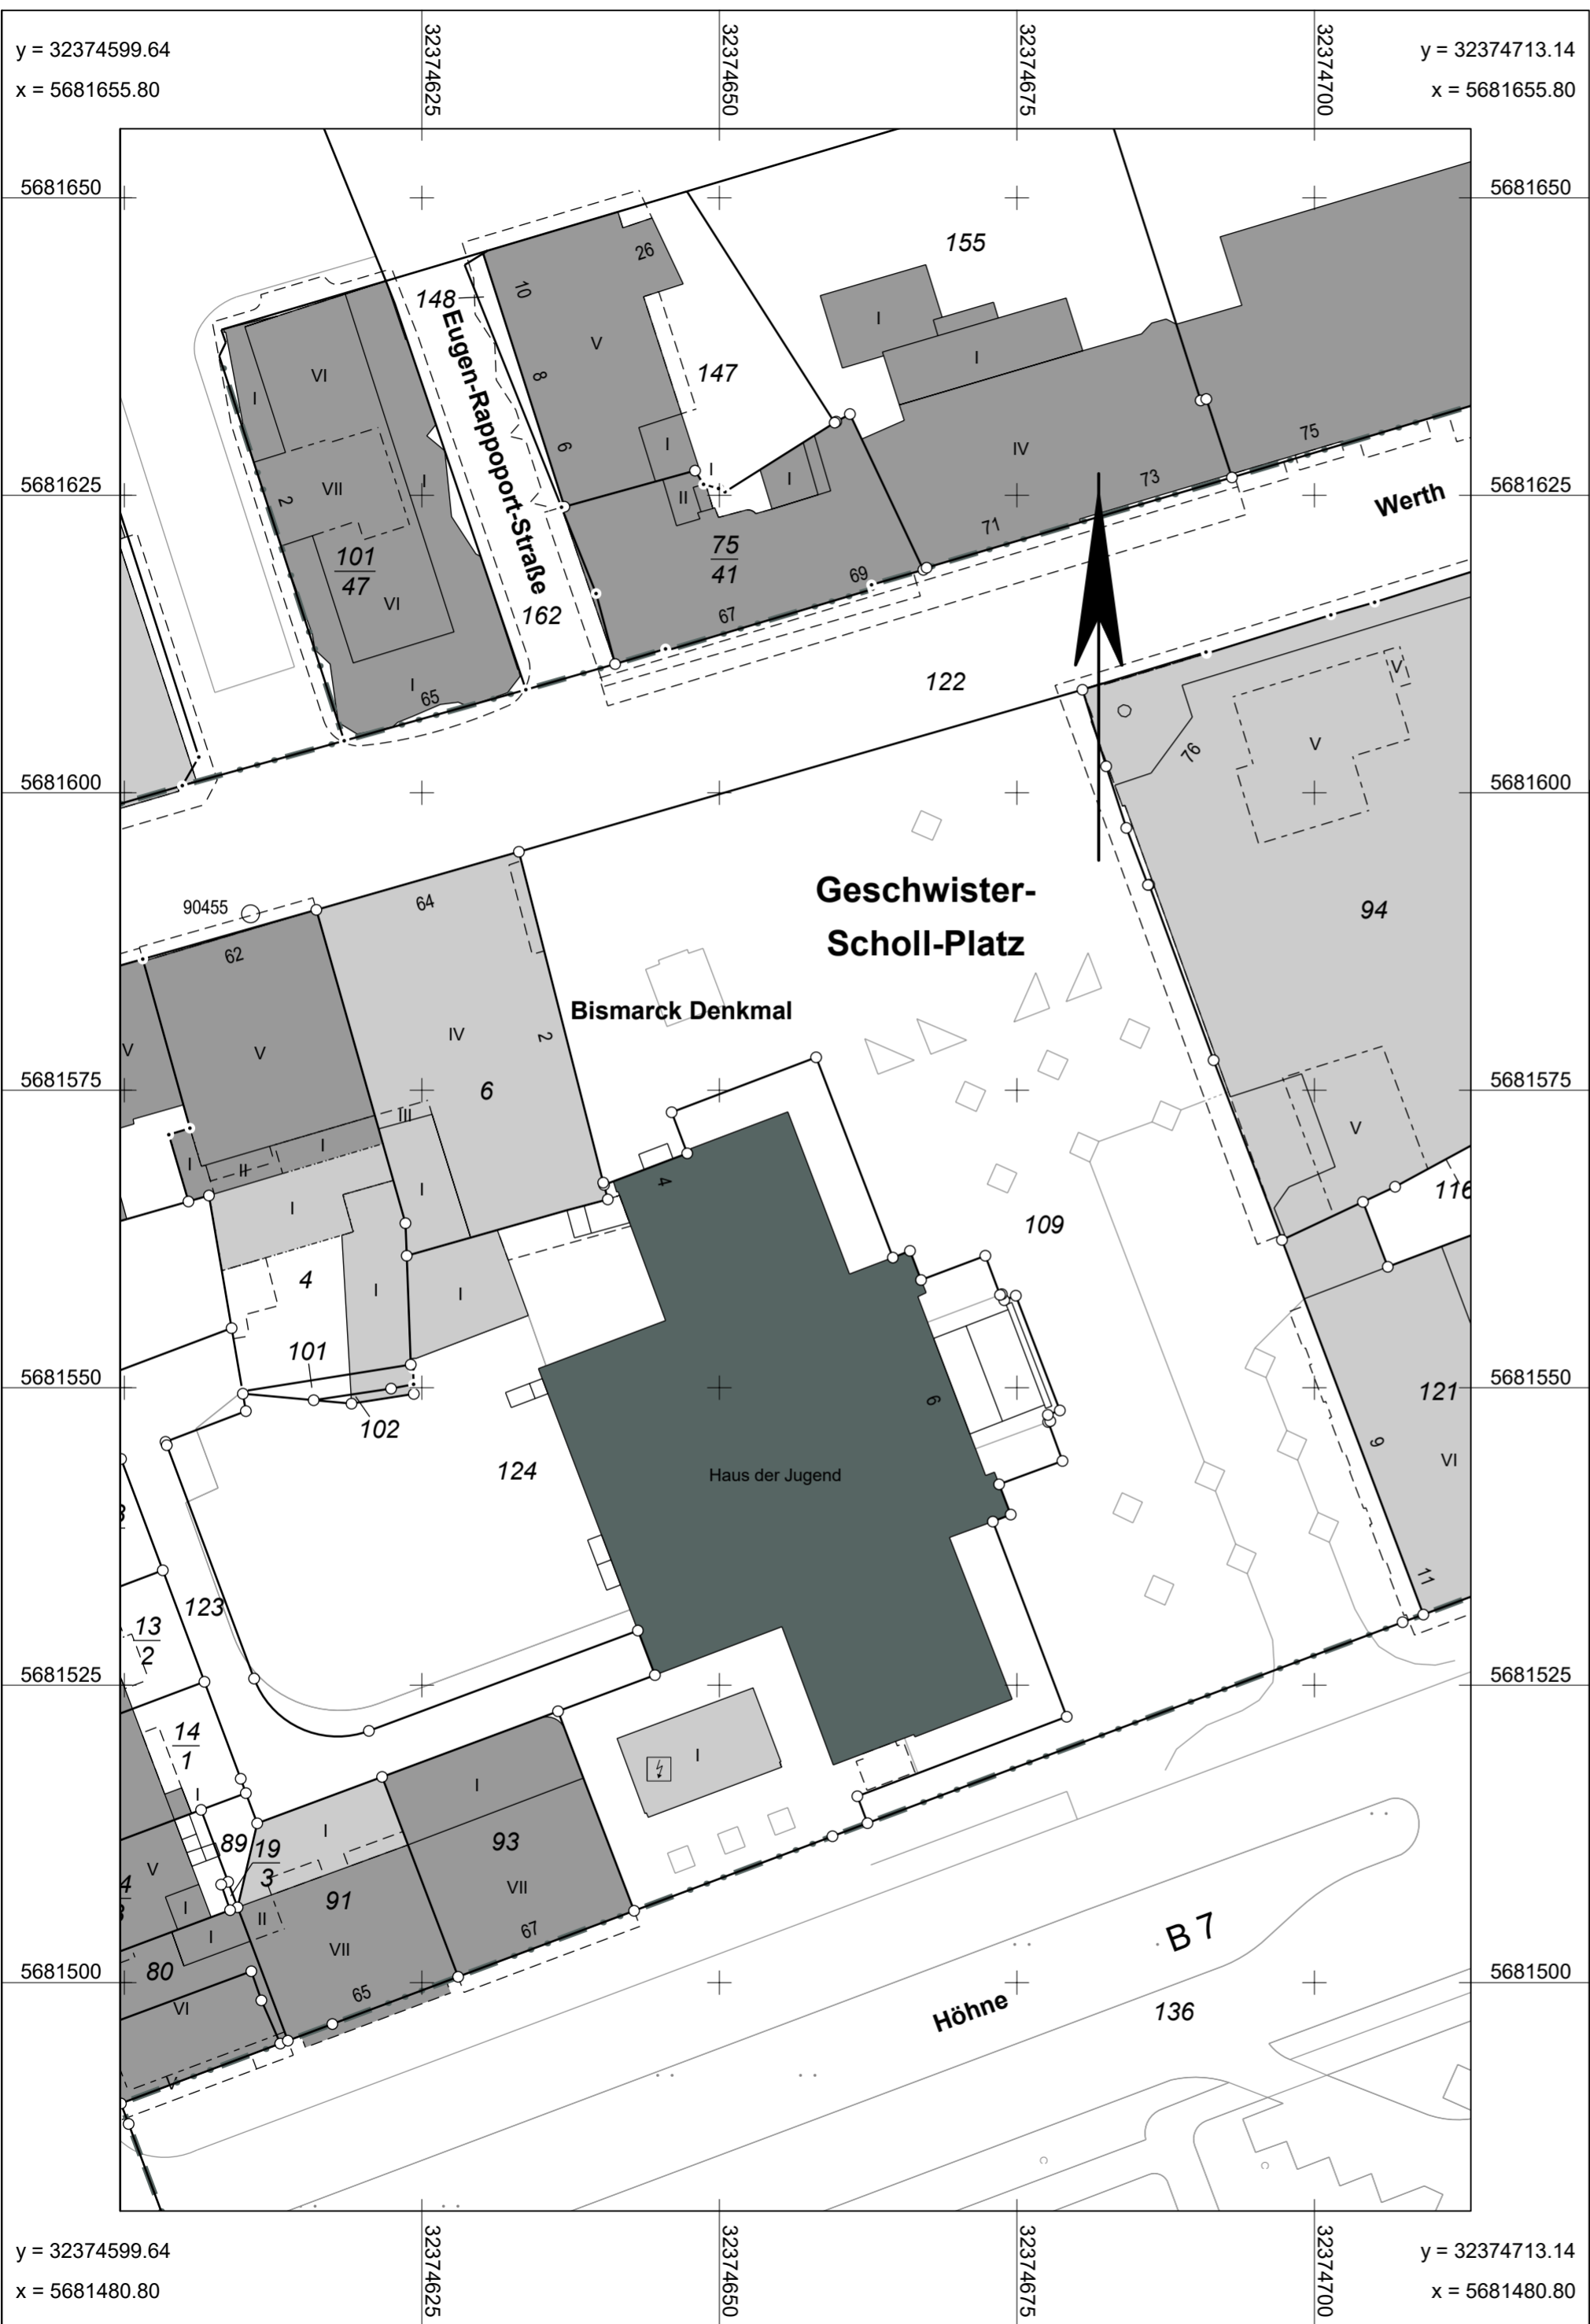

ZEICHENERKLÄRUNG	
Vermessung	Stadtgrundkarte
○ Topographischer Punkt	○ Grenzpkt mit Abmarkung
↑ Nordpfeil	• Grenzpunkt, Abmarkung nach Quellenlage
— Topographische Linie	☒ Umformer (Gebäude und Bauwerk)
	— Mauer, Treppe, Sonstiges Bauwerk
	— Flurgrenze
	— Flurstücksgrenze
	- - - Carport; Gebäude (verfallen, geplant, im Bau)
	- - - Besondere Gebäudelinie
	- - - offene Gebäudelinie
	— Gebäude
	- ······ Fahrbahnbegrenzungslinie, überdeckt
	— Arkade; Tiefgarage (Bauteil)
	— Nutzungsartengrenze
	— Fahrbahnbegrenzungslinie
	- ······ Gebäude, in ihrer Lage nur ungefähr bekannt
	162 Flurstücksnummer
	Geschwiste Bauwerk, Industrie, Nutzung
	65 Hausnummern NRW
	■ Wohnhaus, Hochhaus
	■ Carport, Wirtschafts-/Gewerbegebäude
	■ Gebäude für öffentliche Zwecke

Hinweis:
 Wird Papier als Datenträger benutzt, ist der Papierverzug am Quadratnetz zu überprüfen.
 Die Gebäude und Topographie sind nachrichtlich aus der Stadtgrundkarte/ ABK übernommen. Deren Lage und Aktualität sind nicht überprüft.
 Benötigen Sie grundsätzlich Grenzen/ Grenzabstände für Ihre Planung, ist eine Grenzuntersuchung erforderlich. Setzen Sie sich hierfür mit dem Vermessungsamt (R 102.1) in Verbindung.
 Weitergabe sowie Vervielfältigung dieser Unterlage, Verwertung und Mitteilung ihres Inhalts ist nicht gestattet, so weit nicht ausdrücklich zugestanden. Zuwiderhandlungen verpflichten zu Schadenersatz. Alle Rechte vorbehalten.

Stadt Wuppertal

Geschäftsbereich 1: Stadtentwicklung, Bauen und Mobilität
 Ressort 102: Vermessung, Katasteramt und Geodaten
 Abt.: 102.1 Stadtvermessung

Projekt	Auftragsart
Geschwister-Scholl-Platz	Entwurfgrundlage
Planart	Blattnummer
Digitaler Datenbestand der Stadtgrundkarte - ohne Ortsvergleich -	1
	Maßstab
	1:500

Geodätische Grundlagen:	Parametereinstellung:	km²
Lagefestpunktfeld: ETRS 89 / UTM	UTM Maßstabsreduktion: 0,9996	374 81
Höhenfestpunktfeld: NHN2016- Höhen	Maßstabsreduktion vor Ort: 0,999753	
	Streckenreduktion: -2,5 cm auf 100 m	
	mittlerer Rechtswert: 374,700 km	
	Erdradius: 6383 km mittlere ellipsoidische Höhe: 290,00 m	

Ortlich gemessen	Angefertigt	Auftragsnummer	GG- Auftrag	Blattübersichten	Anzahl
	Juli 2024 R. Gallis Tel.: 0202 563 5056	2401181	2401181	Übersichtsplan	--
				Lageplan	1
				Längenschnitt	--
				Querprofile	--
				DWG / PDF	1/1
				Planungsrechtliche Eintragung	
				Berechnung d. Entwurfs- und Absteckungselemente	

Auftraggeber	01. Juli 2024	Auftragsnummer	Letzter Planstand
R 302.3 B. Müntzenberg	<i>Wabner-Wenken</i> Abteilungsleiterin (Wabner-Wenken)	2401181	Juli 2024



Hinweis:
 Wird Papier als Datenträger benutzt, ist der Papierverzug am Quadratnetz zu überprüfen.
 Die Gebäude und Topographie sind nachrichtlich aus der Stadtgrundkarte/ ABK übernommen. Deren Lage und Aktualität sind nicht überprüft.
 Benötigen Sie grundsätzlich Grenzen/ Grenzabstände für Ihre Planung, ist eine Grenzuntersuchung erforderlich. Setzen Sie sich hierfür mit dem Vermessungsamt (R 102.1) in Verbindung.
 Weitergabe sowie Vervielfältigung dieser Unterlage, Verwertung und Mitteilung ihres Inhalts ist nicht gestattet, so weit nicht ausdrücklich zugestanden. Zuwiderhandlungen verpflichten zu Schadenersatz. Alle Rechte vorbehalten.



Geschäftsbereich 1: Stadtentwicklung, Bauen und Mobilität
 Ressort 102: Vermessung, Katasteramt und Geodaten
 Abt.: 102.1 Stadtvermessung

Projekt	Auftragsart
Johannes-Rau-Platz	Entwurfsgrundlage
Planart	Blattnummer
Digitaler Datenbestand der Stadtgrundkarte - ohne Ortsvergleich -	1
	Maßstab
	1:500

Geodätische Grundlagen:	Parametereinstellung:	km²
Lagefestpunktfeld: ETRS 89 / UTM	UTM Maßstabsreduktion: 0,9996	374 81
Höhenfestpunktfeld: NHN2016- Höhen	Maßstabsreduktion vor Ort: 0,999747	
	Streckenreduktion: -2,5 cm auf 100 m	
	mittlerer Rechtswert: 374,500 km	
	Erdradius: 6383 km	
	mittlere ellipsoidische Höhe: 290,00 m	

Ortlich gemessen	Angefertigt	Auftragsnummer	GG- Auftrag	Blattübersichten	Anzahl
	Juli 2024 R. Galla Tel.: 0202 563 5056	2401181	2401181	Übersichtsplan	--
				Lageplan	1
				Längenschnitt	--
				Querprofile	--
				DWG / PDF	1/1
				Planungsrechtliche Eintragung	
				Berechnung d. Entwurfs- und Absteckungselemente	

Auftraggeber	Datum	Auftragsnummer	Letzter Planstand
R 302.3 B. Müntzenberg	01. Juli 2024	2401181	Juli 2024
	<i>Abteilung</i> Abteilungsleiterin (Wabner-Wenken)		

ZEICHENERKLÄRUNG	
Vermessung	Stadtgrundkarte
○ Topographischer Punkt	○ Grenzpkt mit Abmarkung
↑ Nordpfeil	• Grenzpunkt, Abmarkung nach Quellenlage
— Topographische Linie	● Polizei
	— Mauer, Treppe, Sonstiges Bauwerk
	— Flurgrenze
	— Flurstücksgrenze
	- - - - - Carport; Gebäude (verfallen, geplant, im Bau)
	- - - - - Besondere Gebäudelinie
	- - - - - offene Gebäudelinie
	— Gebäude
	- - - - - Fahrbahnbegrenzungslinie, überdeckt
	— Arkade; Tiefgarage (Bauteil)
	— Nutzungsartengrenze
	— Fahrbahnbegrenzungslinie
	- - - - - Gebäude, in ihrer Lage nur ungefähr bekannt
	¹¹⁹ / ₆₆ Flurstücksnummer
	Johannes-R Bauwerk, Industrie, Nutzung
	5 a Hausnummern NRW
	■ Wohnhaus, Hochhaus
	■ Carport, Wirtschafts-/Gewerbegebäude
	■ Gebäude für öffentliche Zwecke