


-  Kartenausschnitte der Maßnahmenpläne M 1 : 2.000
-  Untersuchungsraum LBP zum 1. Bauabschnitt

- Maßnahmen**
-  Erstaufforstung - Neubegründung von standortgerechtem Laubwald
 -  Aufwertung von Waldbeständen - Umbau standortfremder Bestände in naturnahen Laubwald
 -  Entwicklung von Extensivgrünland

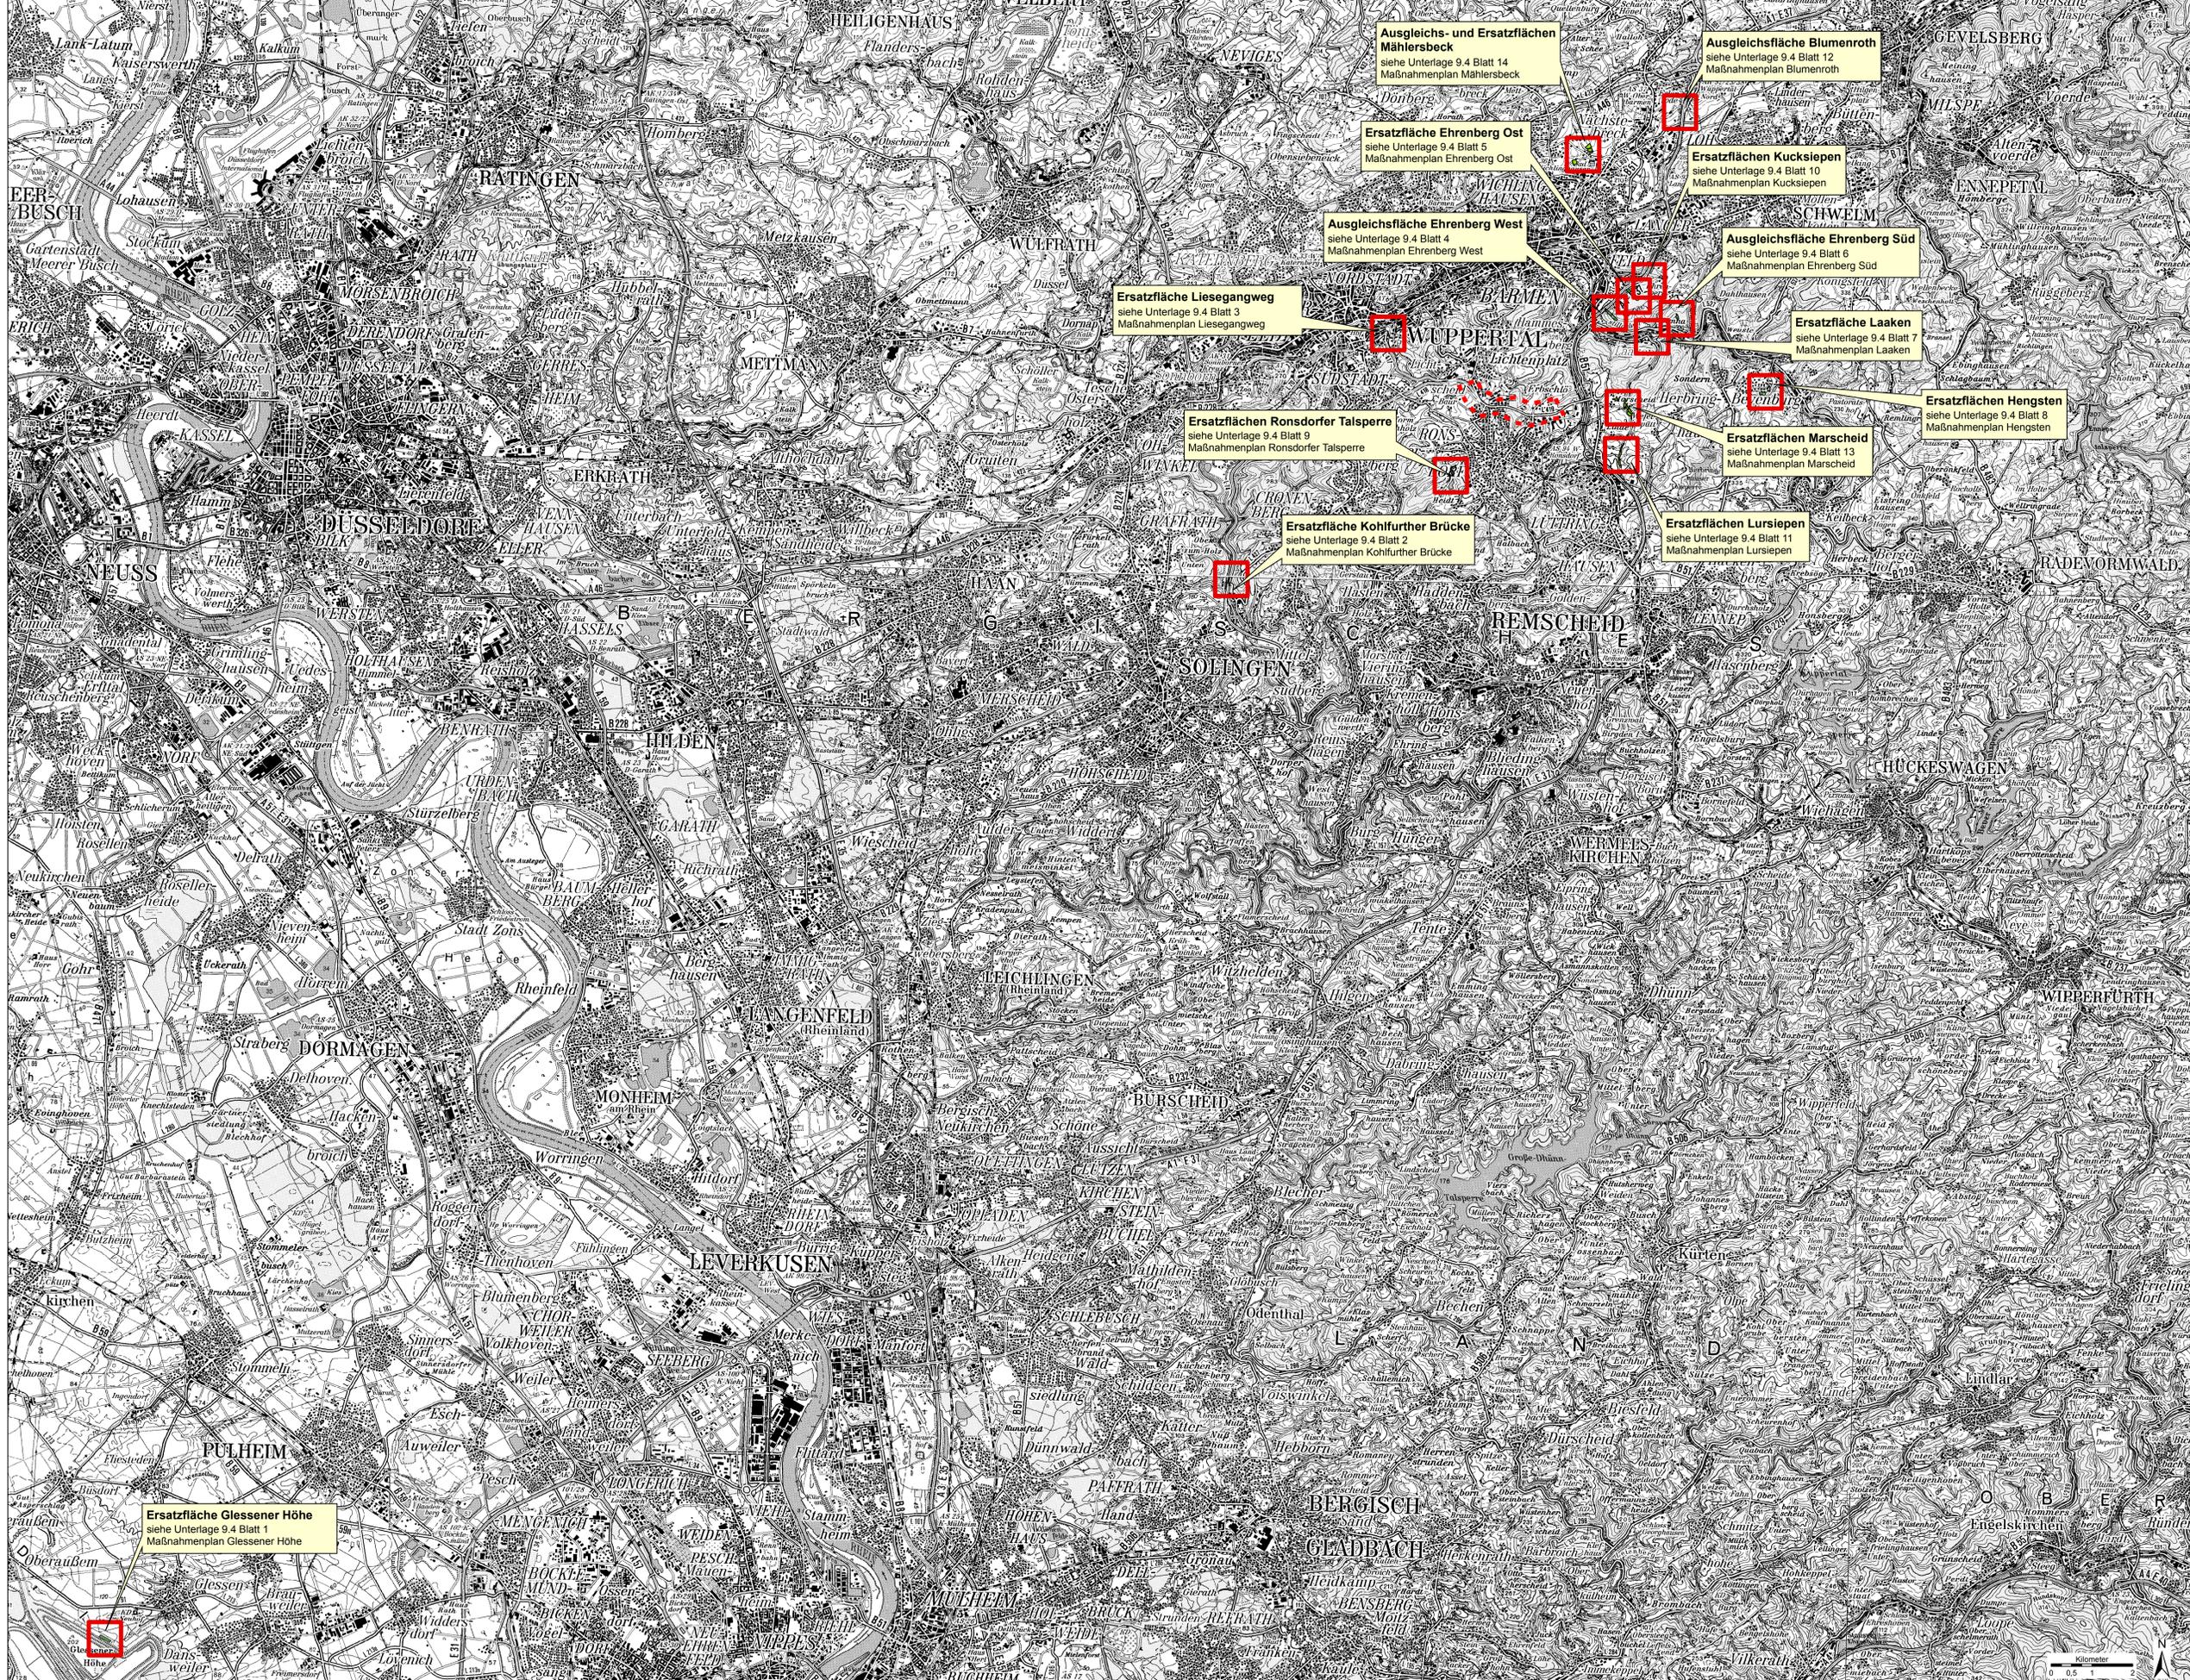

Satzungsgemäß ausgelegt	
In der Zeit vom _____	bis _____
in der Gemeinde _____	
Zeit und Ort der Auslegung sind rechtzeitig vor Beginn der Auslegung ortsüblich bekannt gemacht worden.	
Gemeinde:	(Unterschrift)
(Dienststelle)	

 Büro für Landschaftsplanung Dipl.-Ing. Ellen Steppan Dipl.-Ing.(FH) Alexander Quante Landschaftsarchitekten AGW Willy-Brandt-Platz 4 44139 Dortmund Tel. 0231 / 22 90 21 e-mail: info@gruenplan.org web: www.gruenplan.org	Datum	Zeichen	
	Bearb.:	10.04.17	Schmidt
	Gez.:	10.04.17	Heilmann
	Gepr.:	10.04.17	Steppan

 Regionalniederlassung Rhein-Berg Außenstelle Köln Deutz-Kalker-Straße 18-26 50679 Köln	 Projekt-Nr. 43-9375

Nr.	Art der Änderung	Datum	Zeichen

FESTSTELLUNGSENTWURF

Landesbetrieb Straßenbau Nordrhein-Westfalen	Unterlage / Blatt-Nr.:	9.1 / (1)
L 417: NK 4709 1470 bis NK 4709 0490	LBP	
L 419: NK 4709 0490 in Richtung NK 4709 1510	Übersichtskarte der landschaftspflegerischen Maßnahmen	
bei Station ca. 930m	Maßstab:	1 : 60.000

L 419 Ausbau in Wuppertal von Lichtscheid bis Erbschlö (1. BA)
Bau-km 1+100 - 3+430

Aufgestellt: Köln, den 25.04.2017
Die Leiterin der Regionalniederlassung Rhein-Berg
Im Auftrag
gez. Willi Kolks