Das Kataster ist tlw. aus analogen Plänen
mit Ursprung 1830 digitalisiert.

Anlage 9.1.2
zur Planänderung Nr. 9

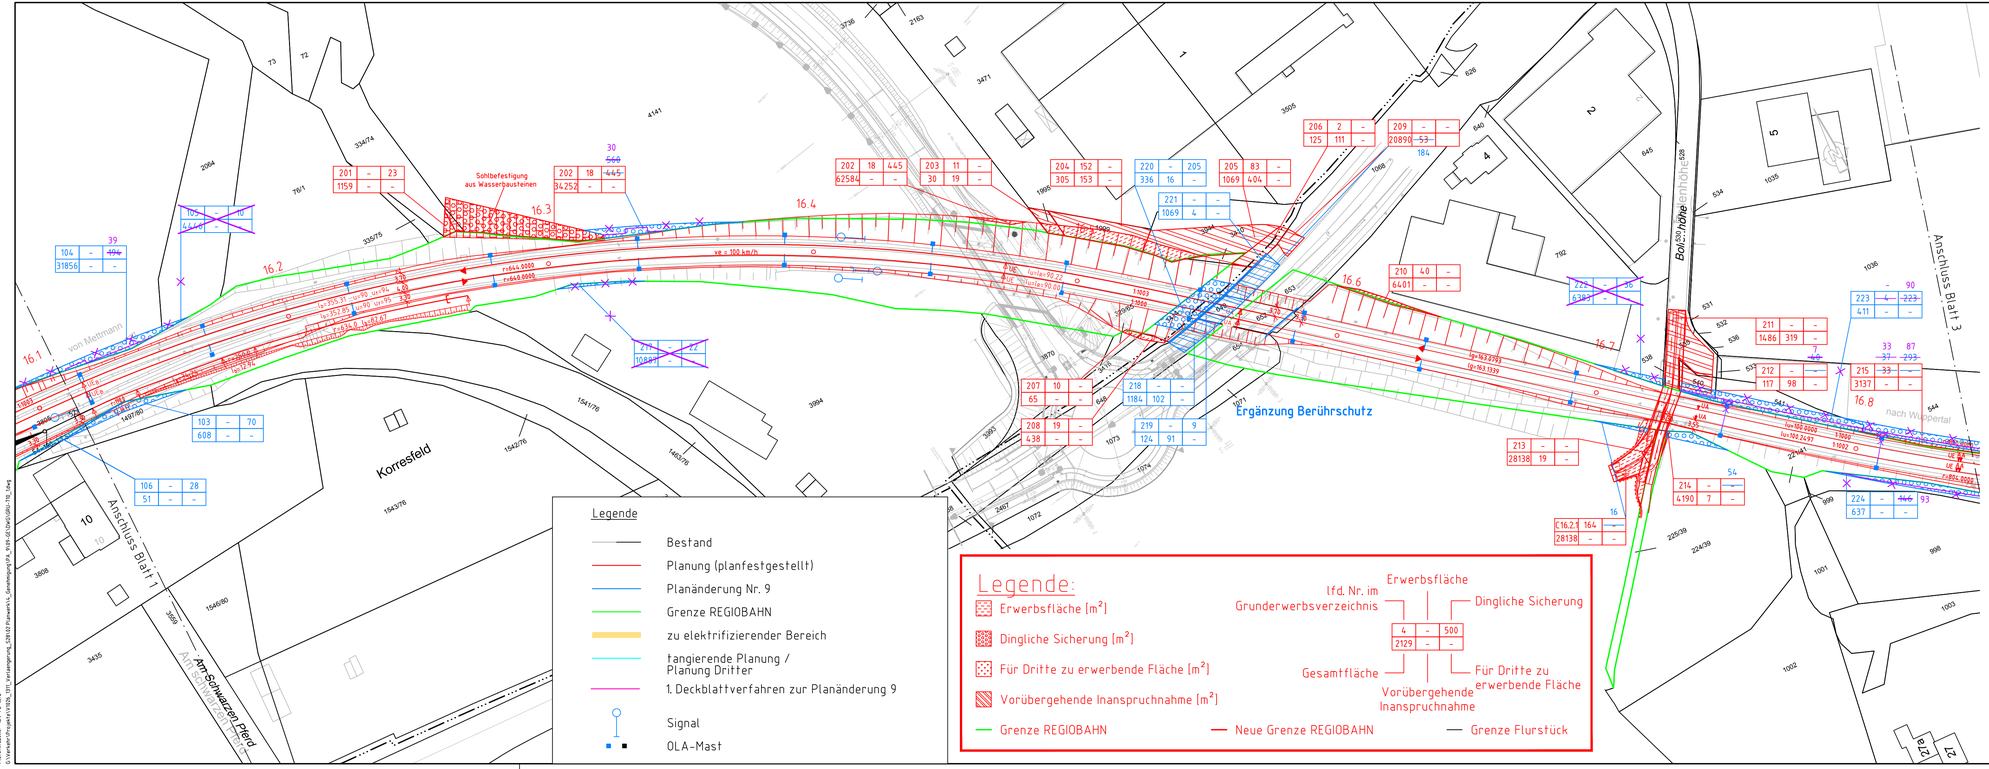

Lageskizze

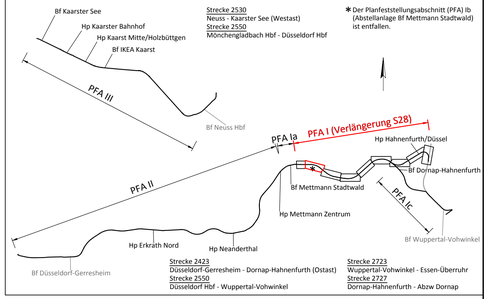

Index	Änderung	Datum	Name
1	Entfall Grunderwerb für Oberleitungsmaste, Anpassung Freischnittsbereiche gem. Fortschreibung Richtlinie Vegetationsarbeiten	Welschof	04.08.2020

Bearbeitet im Auftrag der REGIOBAHN GmbH

gez. i.V. Schneider

Duisburg, den 04.04.2018

Vössing Ingenieurgesellschaft mbH
Hansaastraße 7-13
D - 47058 Duisburg
+49 (0) 203/30084-0
www.voessing.de

VÖSSING INGENIEURE

	Datum	Name
bearb.	Leiße	04 / 2018
gez.	Welschof	04 / 2018
gepr.	Schneider	04 / 2018

REGIO BAHN

Regionale Bahngesellschaft
Kaarst - Neuss - Düsseldorf - Erkrath -
Mettmann - Wuppertal mbH

Verlängerung der Regiobahn-Infrastruktur von Mettmann Stadtwald nach Wuppertal-Vohwinkel

Maßstab
1:1000

REGIOBAHN GmbH
An der Regiobahn 15
40822 Mettmann

Mettmann, den 05.04.2018 gez. Stefan Kunig

	Datum	Name
bearb.		
gez.		
gepr.		

Planfeststellung

Grunderwerbsplan 2

km 16,1+00 - km 16,8+46 der Strecke 2423

Ausgabe vom: 03.04.2018
Blatt Nr.: 1000_2
Plan Nr.: GRU-710-02-b-1

Dateiname: 1000.dwg
Dateiformat: AutoCAD 2018
Layout Name: GRU-710-02-b-1
Q:\Vorlagen\Projekte\V1056_DTA_Verlängerung_2423\2 Planwerk\5_Genehmigung\PFA_Ib\B-02\GRU-710_1.dwg